



# Café und Konditorei Fiedler



Rendering Gesamtbild

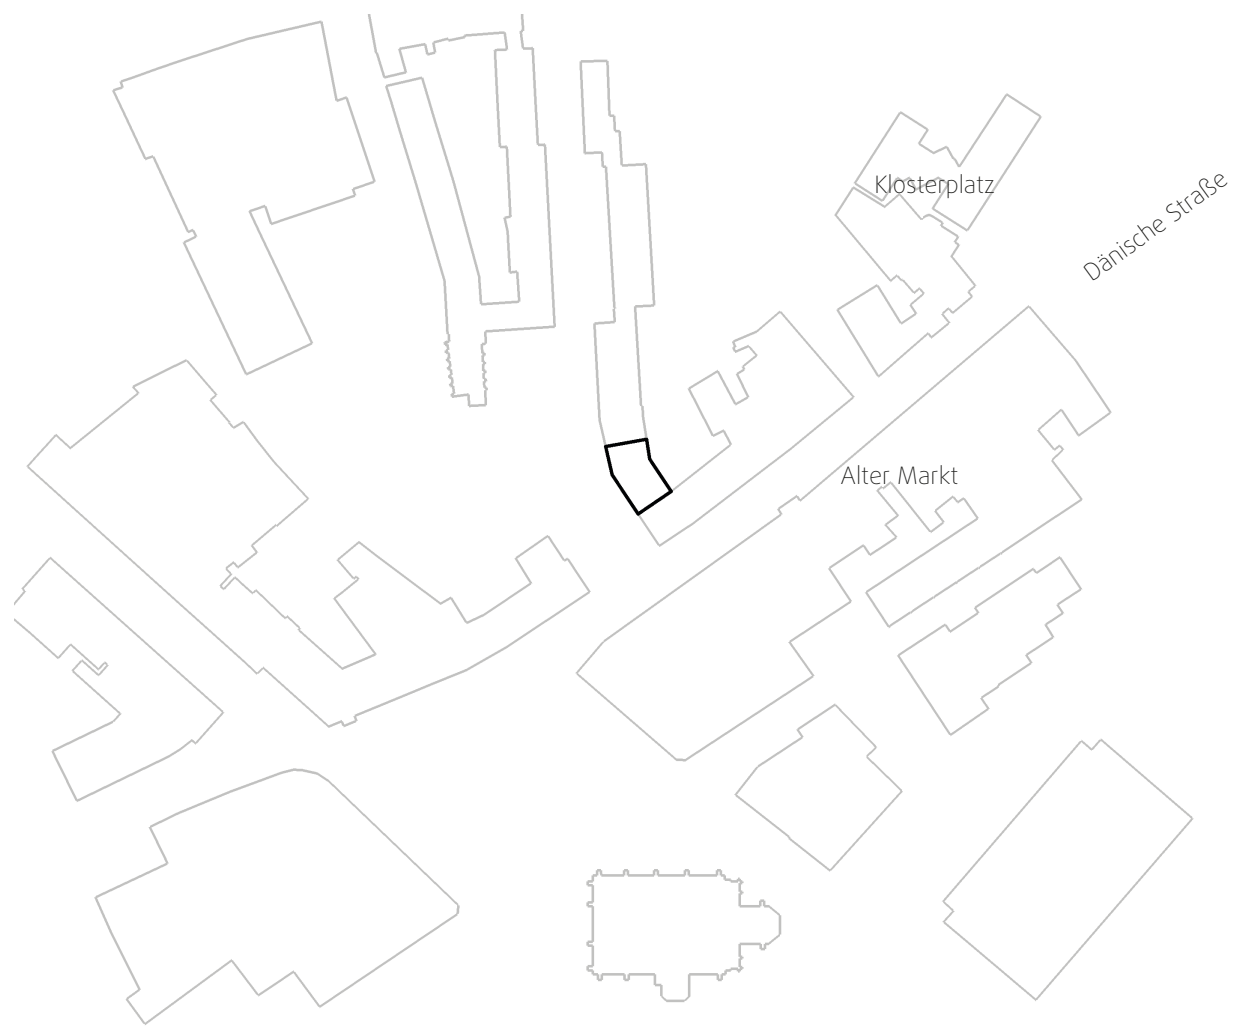

Lageplan Altstadt, Kiel

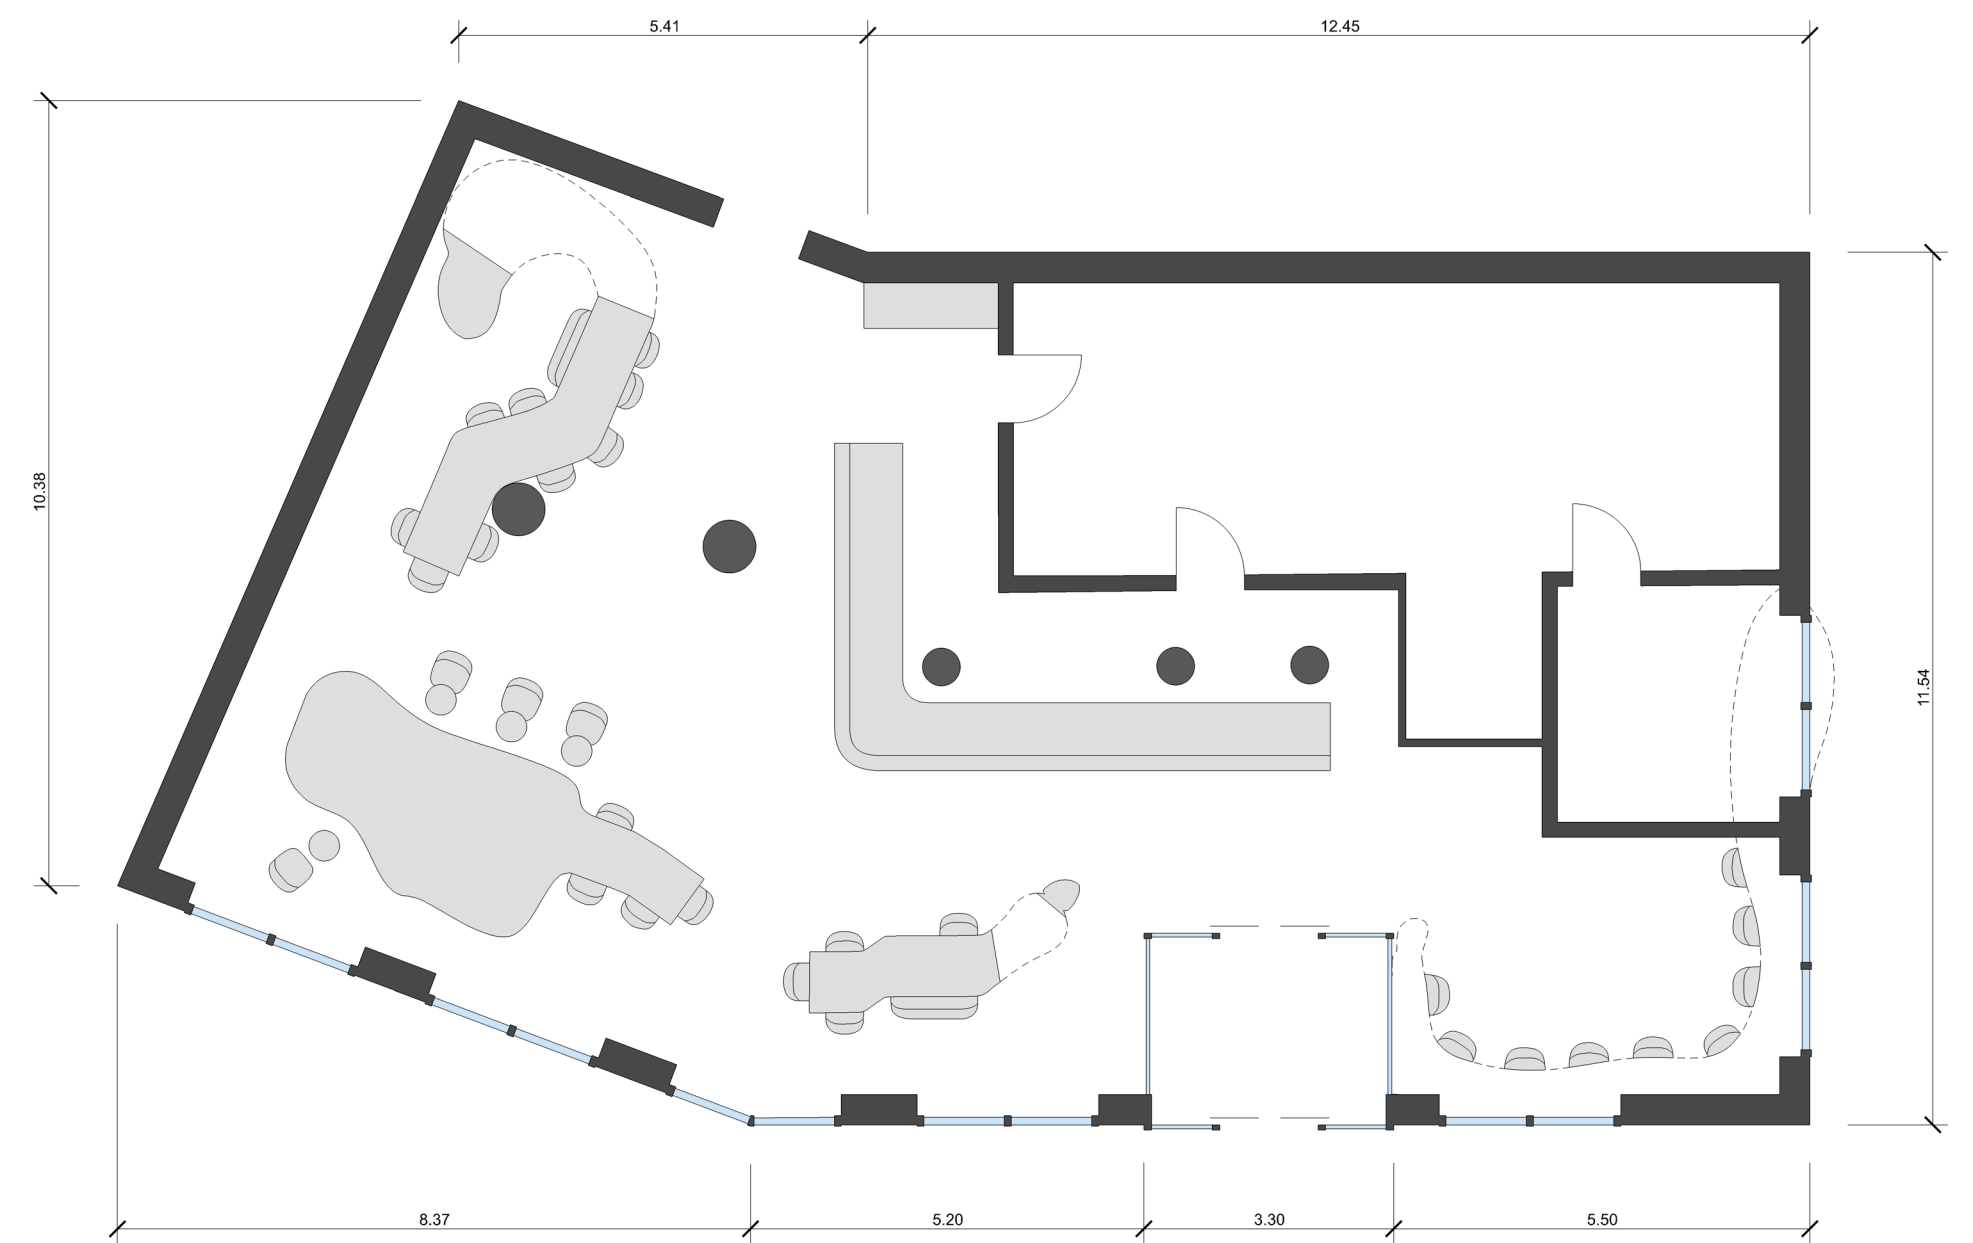

Grundriss, Maßstab 1:75

Der Entwurf für das Café Fiedler in der Dänischen Straße Kiel ist eine zeitgenössische Innenarchitektur, in der sowohl ein generationsübergreifendes Zusammentreffen als auch ein Austausch stattfinden soll. Die Konditorei teilt sich in verschiedene Bereiche, die sich von einer Arbeitsecke bis hin zu einem Chill-out-Bereich erstrecken. Dadurch werden verschiedene Zielgruppen angesprochen, die voneinander profitieren können.

Das organische Design zieht sich durch den gesamten Raum und ist durch seine Form an die jeweiligen Bedürfnisse von verschiedenen Zielgruppen wie Rollstuhlfahrern, Erwachsene mit Kindern, junge Menschen und Senioren angepasst. Der Innenbereich bietet Platz für ca. 60 Gäste. Die Bepflanzung der Wand setzt als begrünter Hintergrund Akzente und sorgt für eine gute Raumakustik und ein besseres Raumklima.



Rendering Arbeitsbereich



Rendering Stammtisch



Rendering Chillout

Wettbewerb: Flexibilität ist Trumpf

Professorin Dagmar Schork  
3. Semester Interior Design

Janne Ludwig, Anna Voss, Lisa Miebrodt, Angelina Fribus

**muthesius**  
kunsthochschule